

COMUNE DI
COLLALTO
SABINO

PROVINCIA DI
RIETI

PROGETTO ESECUTIVO
PROGETTO PER LA REALIZZAZIONE DI
UN' AREA "PLAYGROUND" NEL
COMUNE DI COLLALTO SABINO
LOC. COLLE DELL'ARINGO.

COMITENTE:
RISERVA NATURALE MONTI NAVEGNA E CERVIA

DATA:

IL TECNICO:

Arch. Maurizio Bisconti

N° TAV.

2

OGGETTO :
DOCUMENTAZIONE FOTOGRAFICA



FOTO 1



FOTO 2



FOTO 3

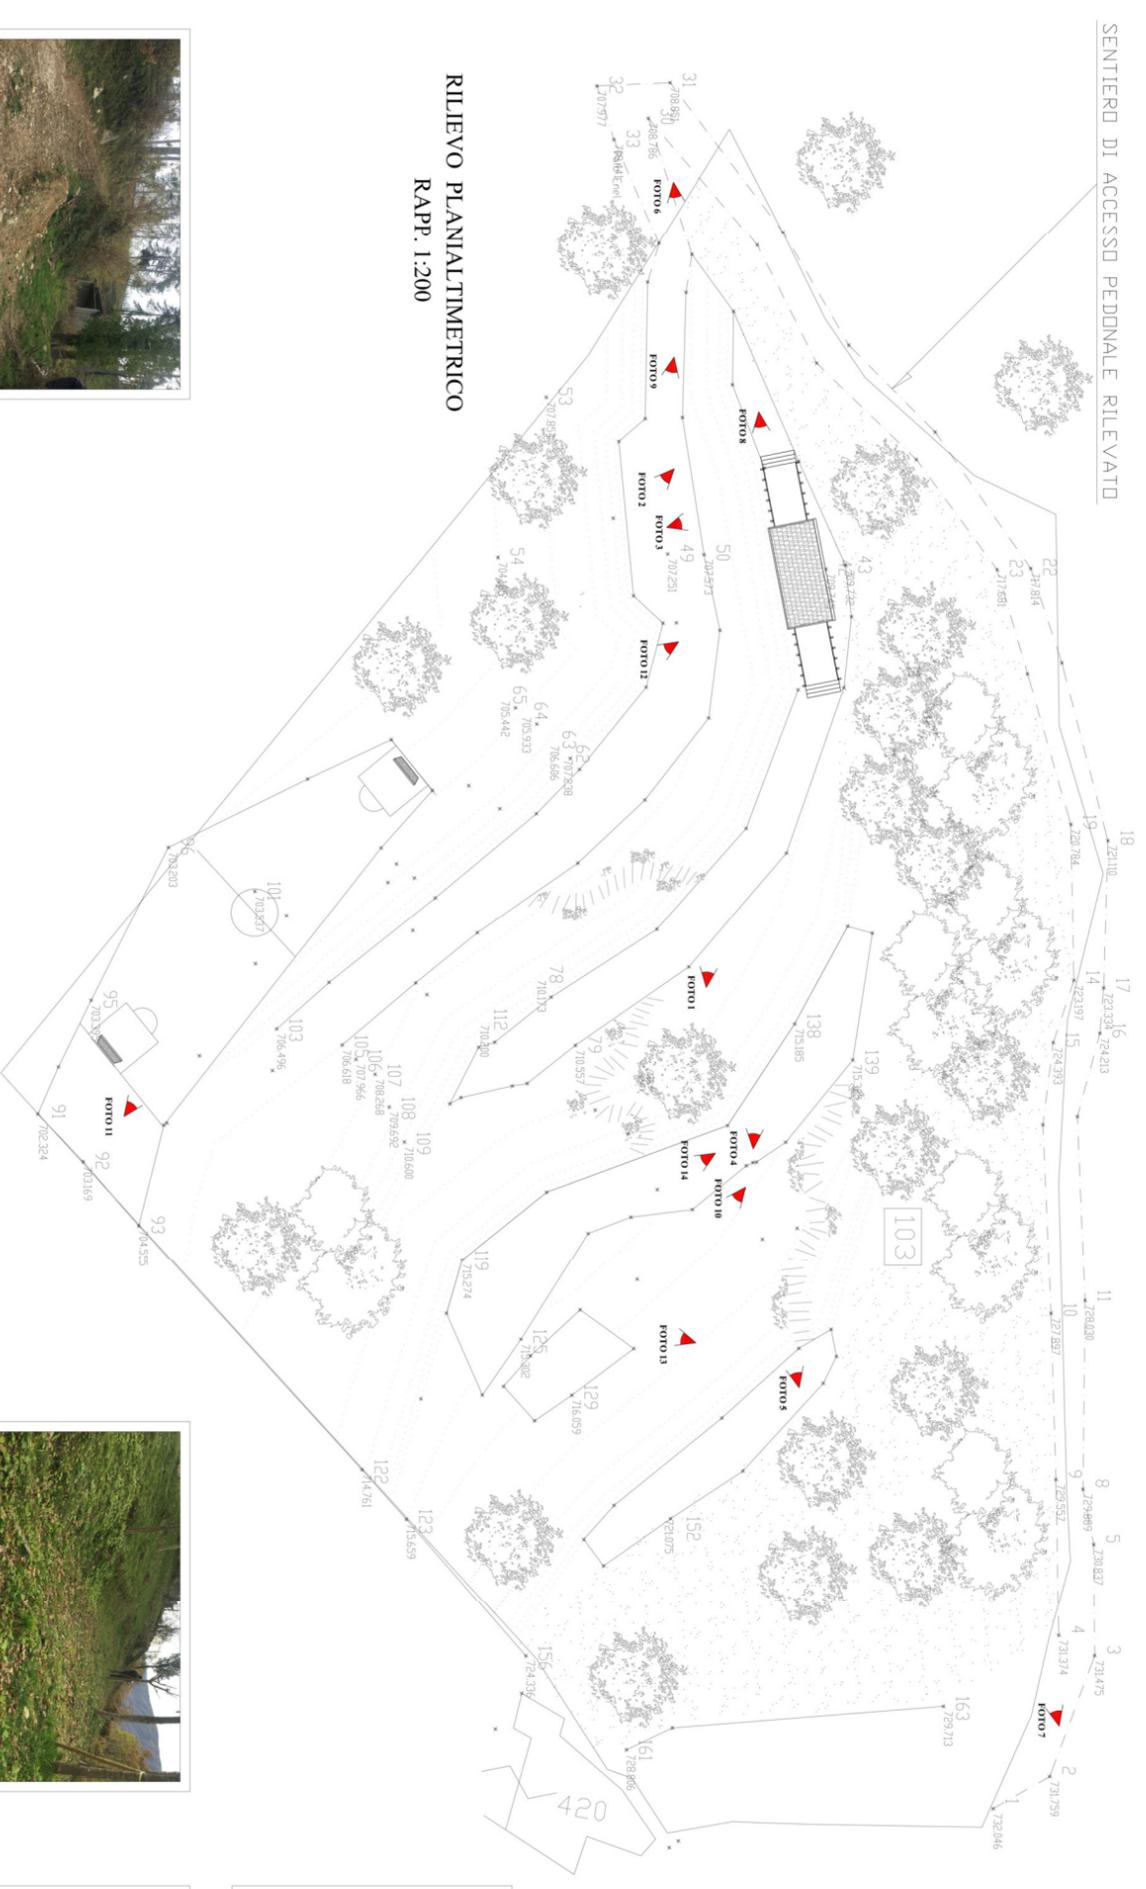


FOTO 4



FOTO 5

SENTIERO DI ACCESSO PEDONALE RILEVATO



RILIEVO PLANIALTIMETRICO
RAPP. 1:200



FOTO 6



FOTO 7



FOTO 8



FOTO 9



FOTO 10



FOTO 11



FOTO 12



FOTO 13



FOTO 14